




SKALA

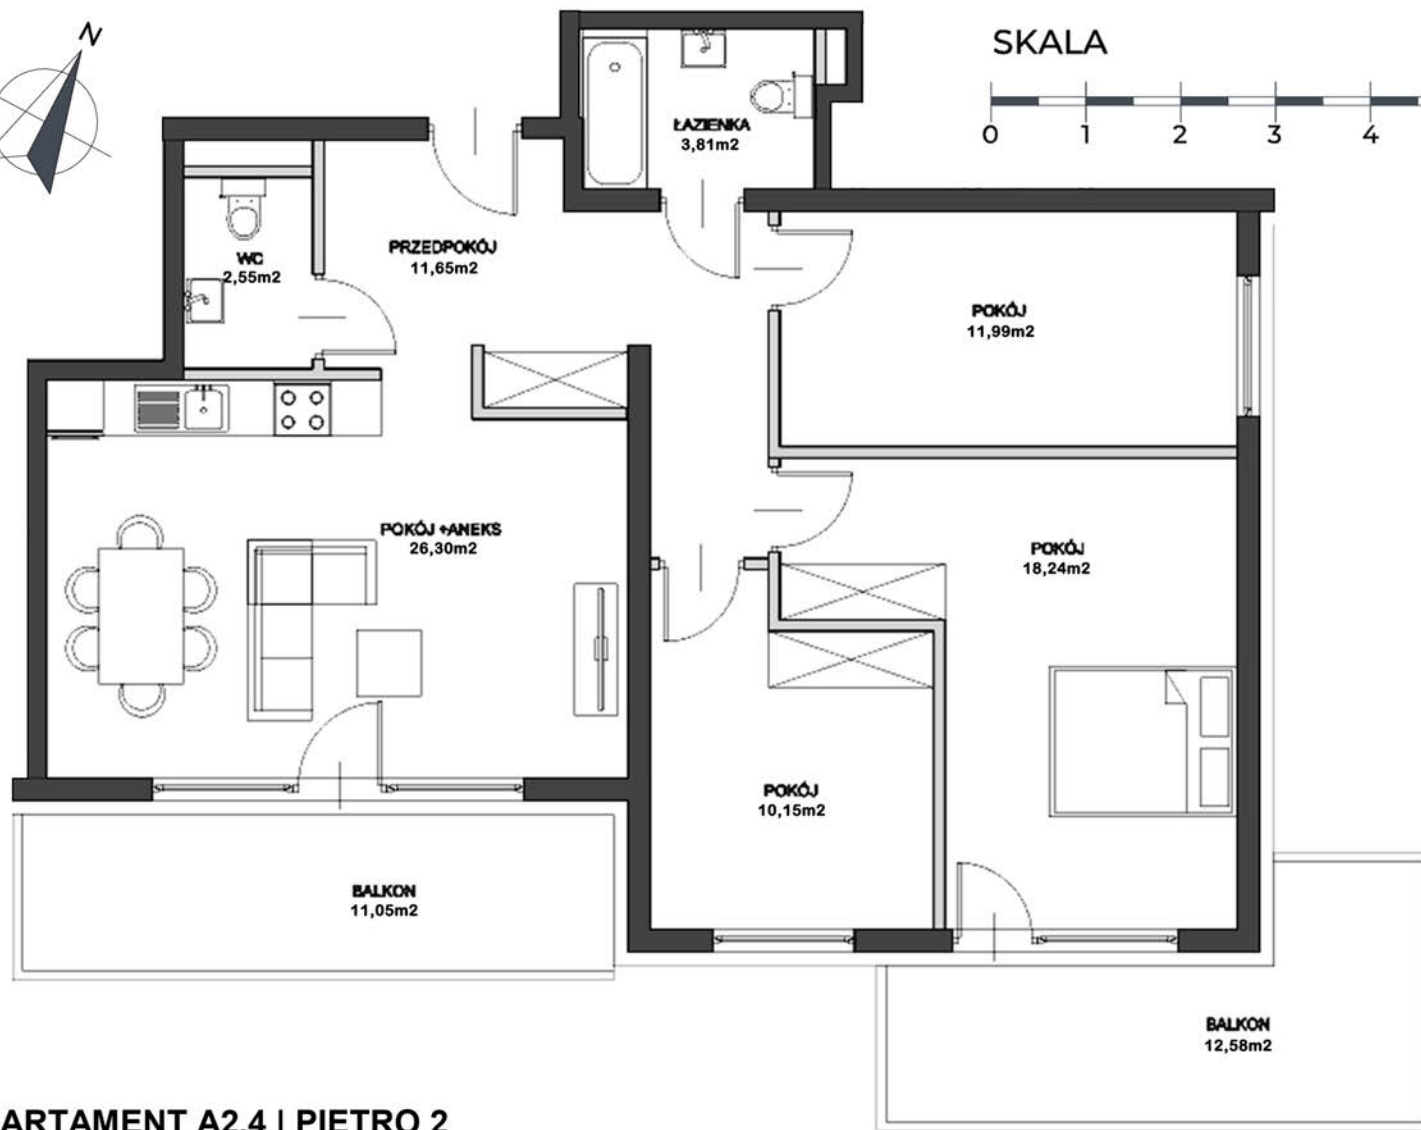

APARTAMENT A2.4 | PIĘTRO 2

POMIESZCZENIA	POWIERZCHNIE
Przedpokój	11,65 m ²
łazienka	3,81 m ²
Pokój	11,99 m ²
Pokój	18,24 m ²
Pokój	10,15 m ²
Pokój + Aneks	26,30 m ²
WC	2,55 m ²
RAZEM	84,69 m²



BIURO SPRZEDAŻY:

Apartamenty 3 Wieszczów
ul. Grażyny Bacewicz | Jelenia Góra
info@apartamenty3wieszczow.pl
+ 48 720 403 720

INWESTOR:

Archivision Nieruchomości Sp. z o.o.



ARCHIVISION
NIERUCHOMOŚCI

Prezentowana oferta ma jedynie charakter informacyjny i nie stanowi oferty handlowej w rozumieniu art. 66 § 1 Kodeksu Cywilnego. Docelowy pomiar powierzchni zostanie opracowany na podstawie inwentaryzacji powykonawczej. Przedstawione treści oferty: rysunki, wizualizacje, mapy, itp. mają wyłącznie charakter poglądowy i ich ostateczny kształt może ulec zmianie.