


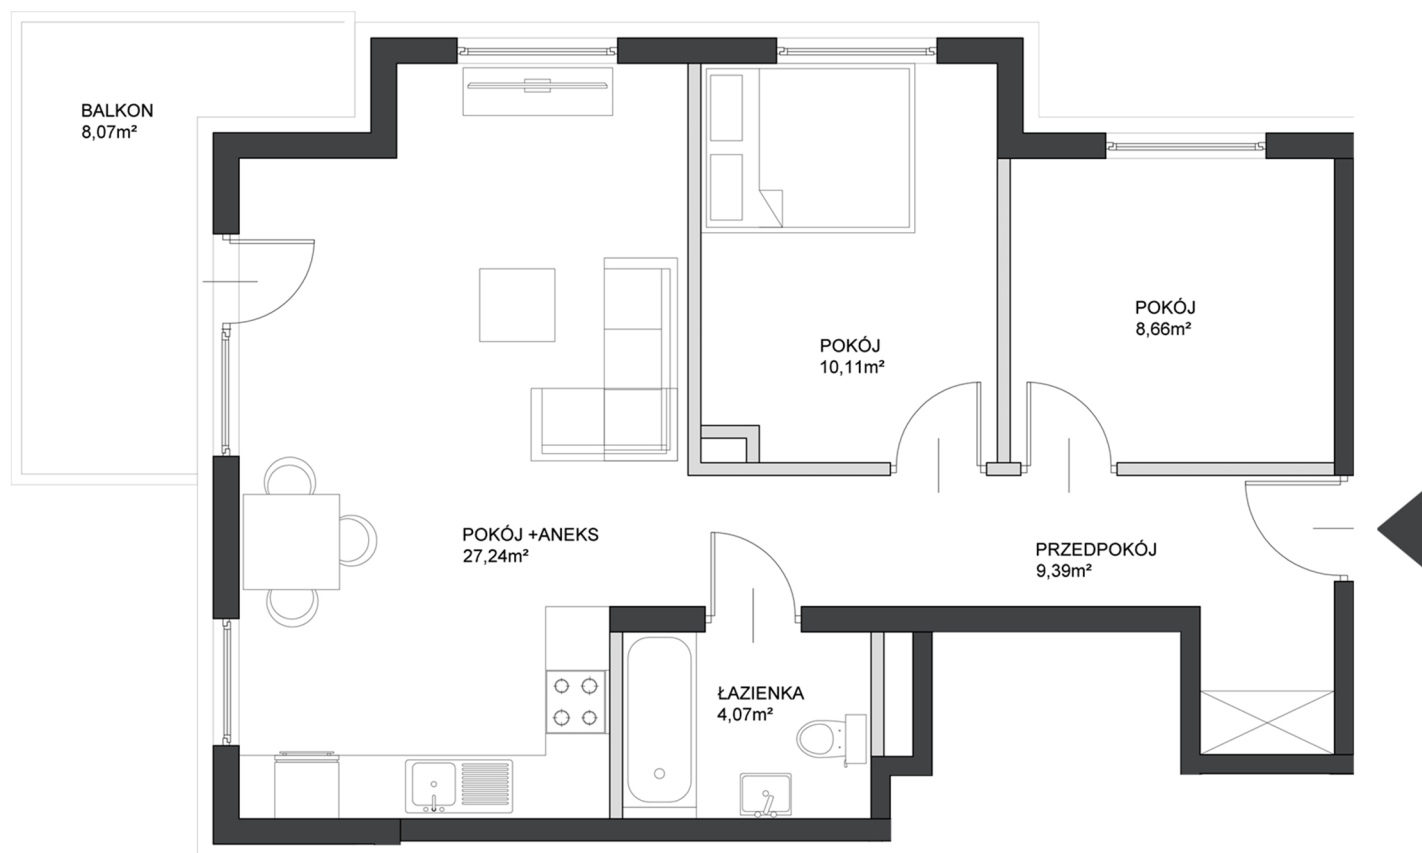


SKALA



APARTAMENT C3.2 | PIĘTRO 3

| POMIESZCZENIA | POWIERZCHNIA |
|---------------|----------------------------|
| Przedpokój | 9,39 m ² |
| Łazienka | 4,07 m ² |
| Pokój + Aneks | 27,24 m ² |
| Pokój | 10,11 m ² |
| Pokój | 8,66 m ² |
| RAZEM: | 59,47 m² |

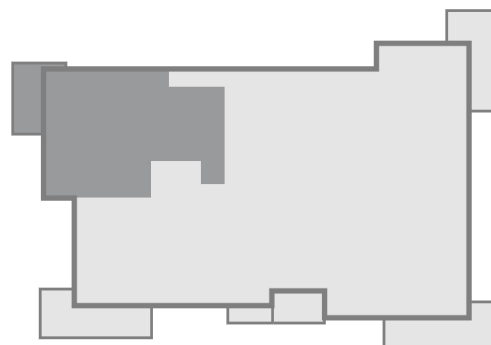

BIURO SPRZEDAŻY:

Apartamenty 3 Wieszców
ul. Grażyny Bacewicz | Jelenia Góra
info@apartamenty3wieszczow.pl
+ 48 720 403 720

INWESTOR:

Archivision Nieruchomości Sp. z o.o.



ARCHIVISION
NIERUCHOMOŚCI

Prezentowana oferta ma jedynie charakter informacyjny i nie stanowi oferty handlowej w rozumieniu art. 66 § 1 Kodeksu Cywilnego. Docelowy pomiar powierzchni zostanie opracowany na podstawie inwentaryzacji powykonawczej. Przedstawione treści oferty: rysunki, wizualizacje, mapy, itp. mają wyłącznie charakter poglądowy i ich ostateczny kształt może ulec zmianie.