





SKALA

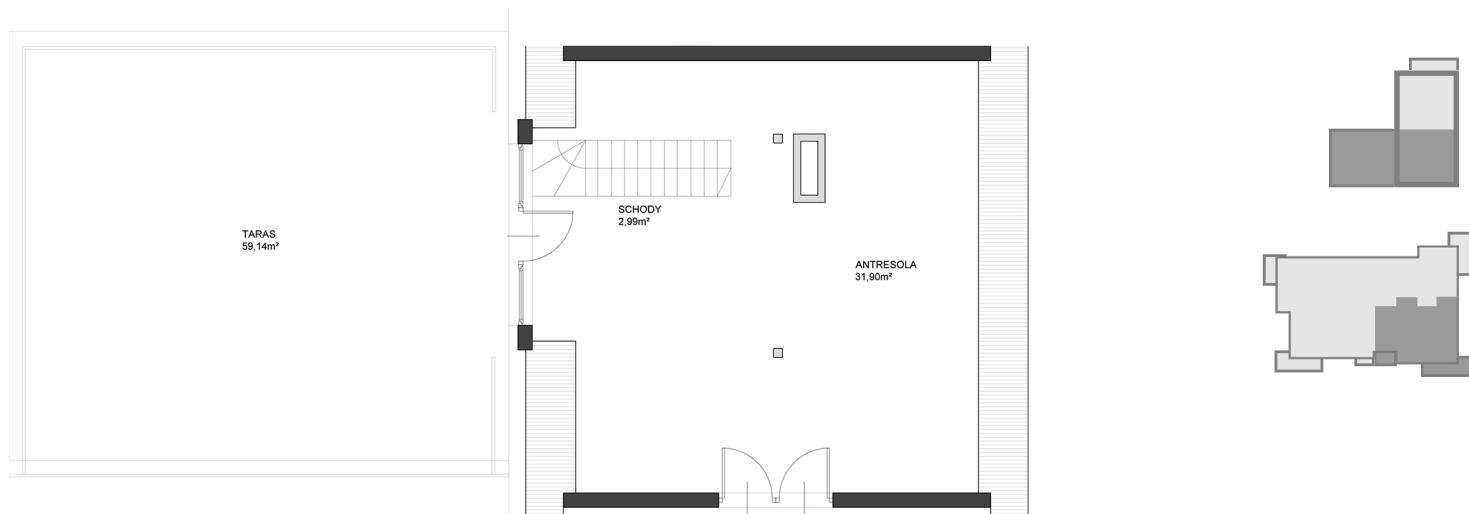

APARTAMENT C3.4 | PIĘTRO 3

POMIESZCZENIA	POWIERZCHNIA
Przedpokój	10,95 m ²
Łazienka	4,38 m ²
Pokój	9,33 m ²
Pokój+ Aneks	29,11 m ²
Pokój	13,21 m ²
Pokój	10,26 m ²
WC	1,43 m ²
Schody	2,99 m ²
Antresola	31,9 m ²
RAZEM:	113,56 m²
	136,02 m ²
	(pow. Podłogi)

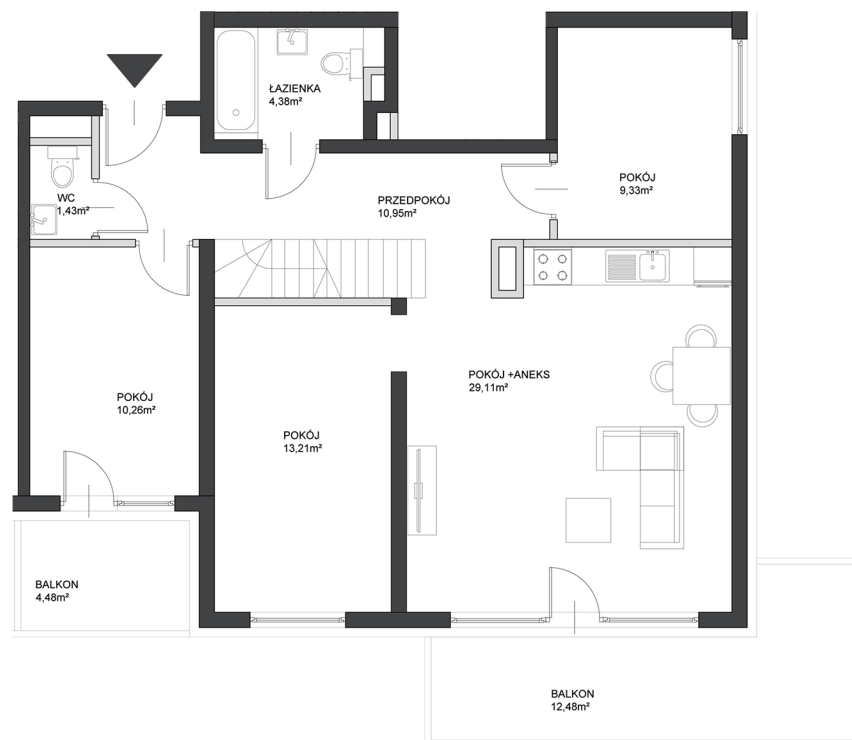

BIURO SPRZEDAŻY:

Apartamenty 3 Wieszczów
ul. Grażyny Bacewicz | Jelenia Góra
info@apartamenty3wieszczow.pl
+ 48 720 403 720

INWESTOR:

Archivision Nieruchomości Sp. z o.o.



Prezentowana oferta ma jedynie charakter informacyjny i nie stanowi oferty handlowej w rozumieniu art. 66 § 1 Kodeksu Cywilnego. Docelowy pomiar powierzchni zostanie opracowany na podstawie inwentaryzacji powykonawczej. Przedstawione treści oferty: rysunki, wizualizacje, mapy, itp. mają wyłącznie charakter poglądowy i ich ostateczny kształt może ulec zmianie.